


LÄ.-VERSUCHSFLÄCHE 24-031 Lenzburg

Neue Feldereinteilung ab 1975

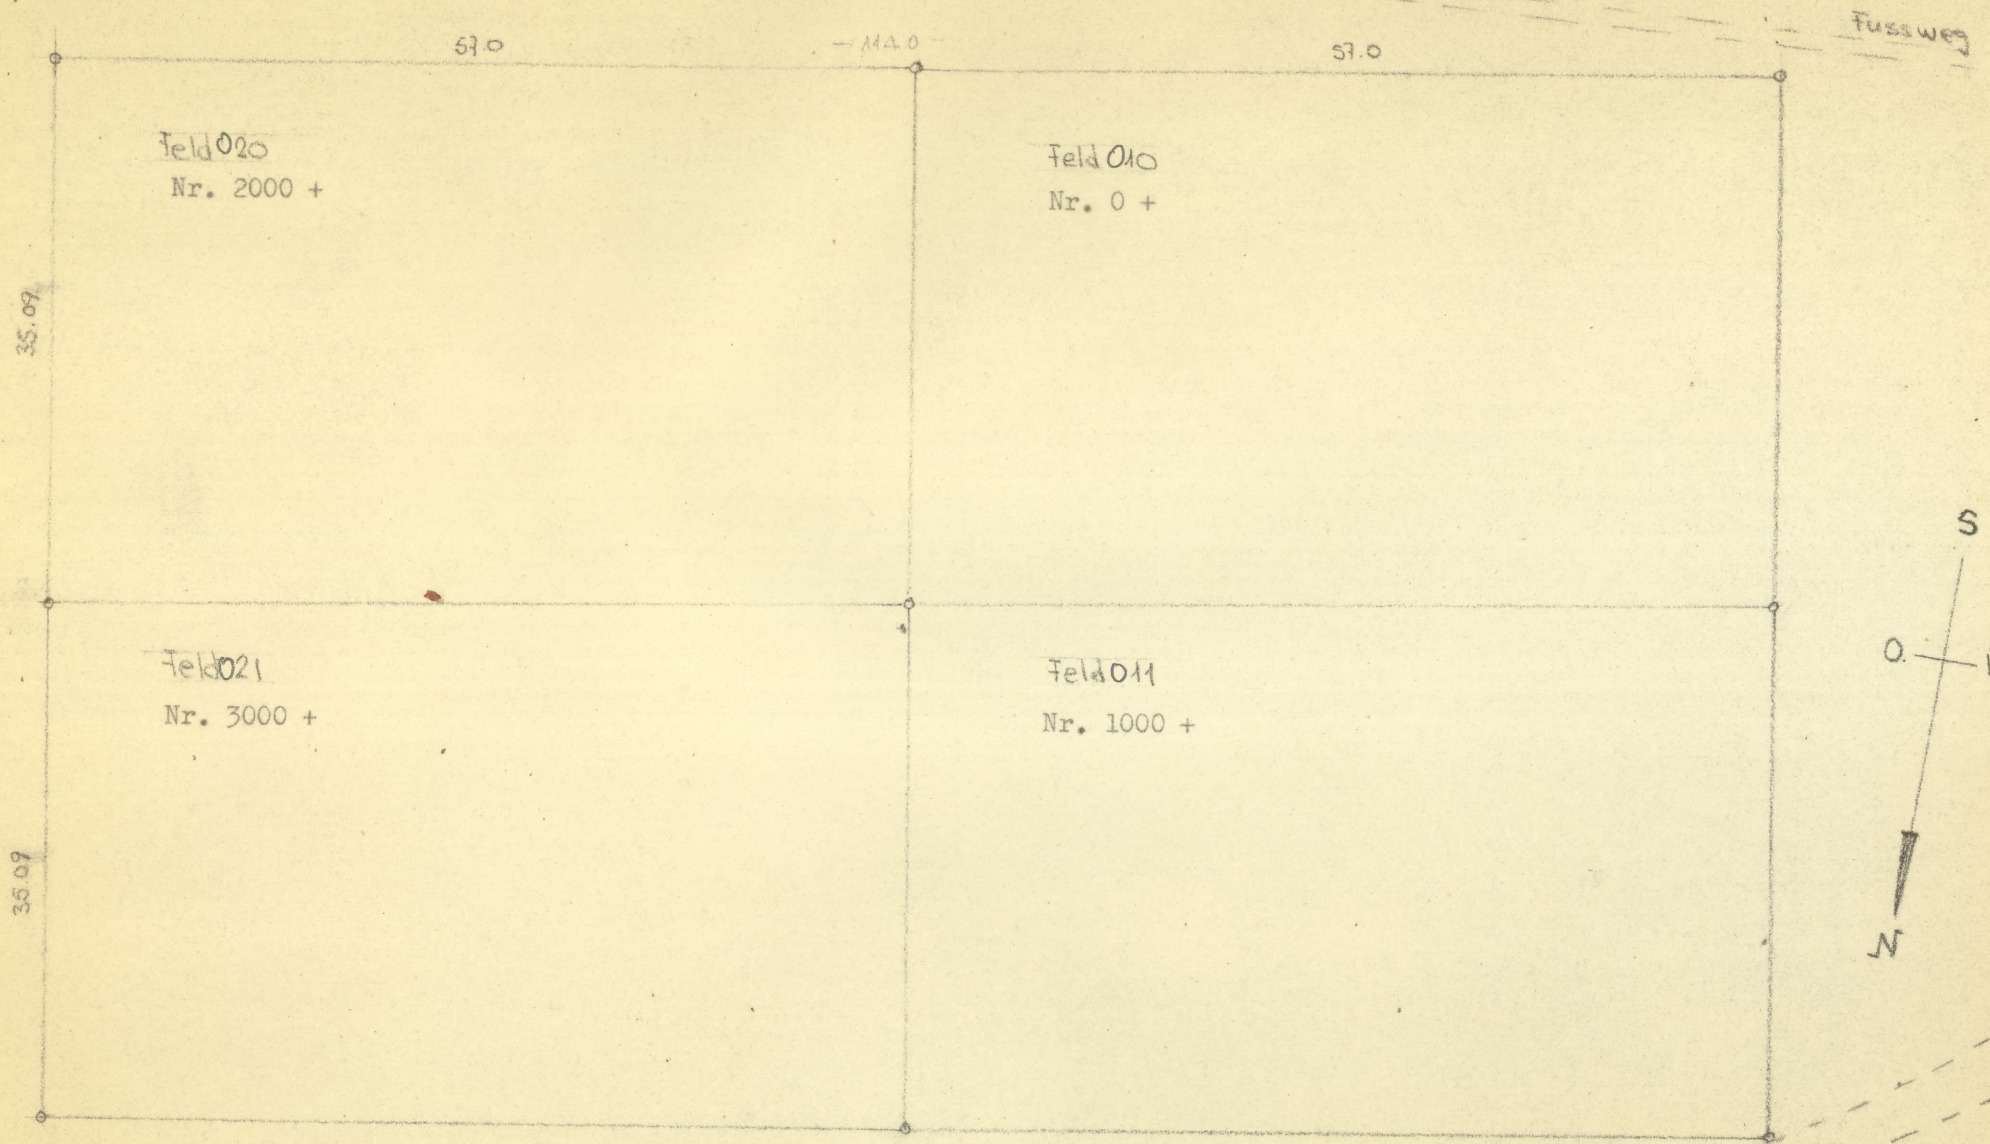

Felder 10 + 11 ehemalige Abt. I
Felder 20 + 21 ehemalige Abt. II

Feldgrösse 0.20 ha

MASSTAB 1:500